


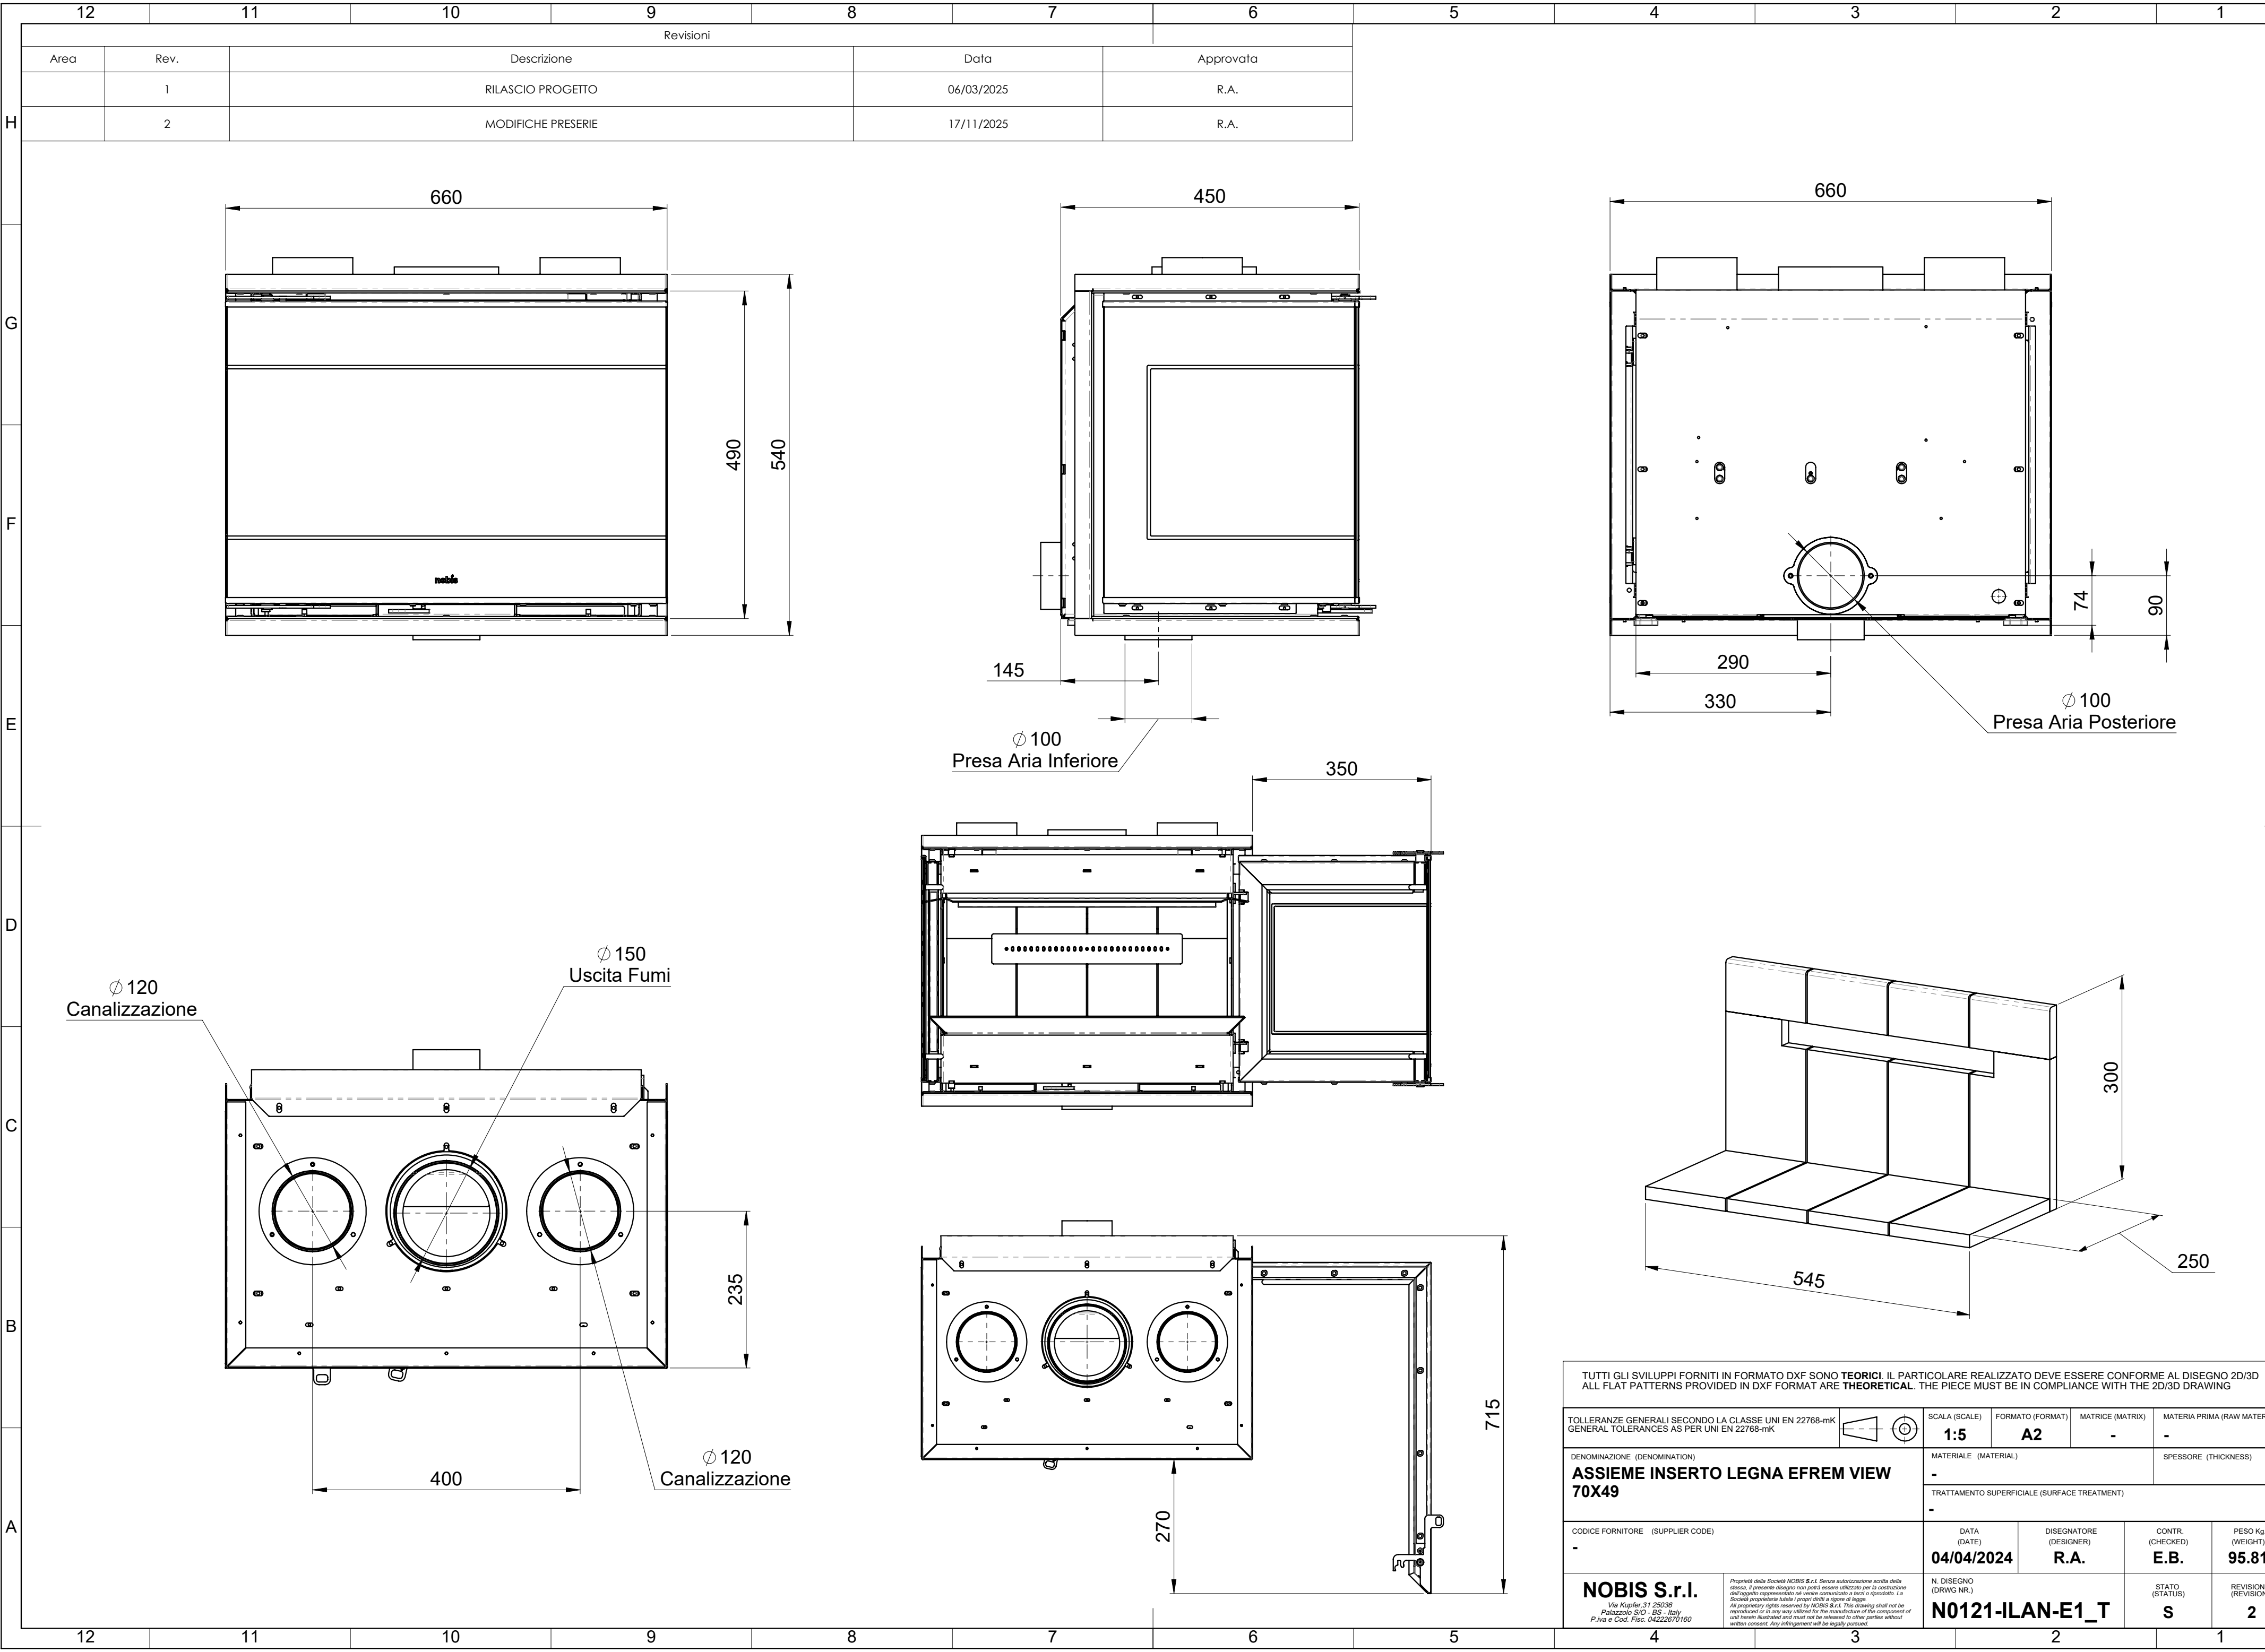

12		11		10		9		8		7		6	
Revisioni													
Area	Rev.	Descrizione						Data		Approvata			
	1	RILASCIO PROGETTO						06/03/2025		R.A.			
	2	MODIFICHE PRESERIE						17/11/2025		R.A.			

TUTTI GLI SVILUPPI FORNITI IN FORMATO DXF SONO TEORICI . IL PARTICOLARE REALIZZATO DEVE ESSERE CONFORME AL DISEGNO 2D/3D ALL FLAT PATTERNS PROVIDED IN DXF FORMAT ARE THEORETICAL . THE PIECE MUST BE IN COMPLIANCE WITH THE 2D/3D DRAWING							
TOLLERANZE GENERALI SECONDO LA CLASSE UNI EN 22768-mK GENERAL TOLERANCES AS PER UNI EN 22768-mK				SCALA (SCALE) 1:5	FORMATO (FORMAT) A2	MATRICE (MATRIX) -	MATERIA PRIMA (RAW MATERIAL) -
DENOMINAZIONE (DENOMINATION) ASSIEME INSERTO LEGNA EFREM VIEW 70X49				MATERIALE (MATERIAL) -		SPESORE (THICKNESS) -	
				TRATTAMENTO SUPERFICIALE (SURFACE TREATMENT) -			
CODICE FORNITORE (SUPPLIER CODE) -		DATA (DATE) 04/04/2024		DISEGNATORE (DESIGNER) R.A.		CONTR. (CHECKED) E.B.	PESO Kg. (WEIGHT) 95.81
NOBIS S.r.l. Via Kupfer, 31 25036 Palazzo SGO - GS - Italy P.iva e Cod. Fisc. 0422670180		Proprietà della Società NOBIS S.r.l. Senza autorizzazione scritta della stessa, il presente disegno non potrà essere utilizzato per la costruzione dell'oggetto rappresentato né venire comunicato a terzi o riprodotto. La Società proprietaria tutela i propri diritti a riprodotto. All proprietary rights reserved by NOBIS S.r.l. This drawing shall not be reproduced or in any way utilized for the manufacture of the component of unit herein illustrated and must not be released to other parties without written consent. Any infringement will be legally pursued.		N. DISEGNO (DRAWING NR.) N0121-ILAN-E1_T		STATO (STATUS) S	REVISIONE (REVISION) 2