

FUNZIONAMENTO CON COLLEGAMENTO DIRETTO ALLA CANNA FUMARIA	HAKA 89/45WT(h)	HAKA 89/45WT(h)+
Testato secondo la norma	EN 13229	EN 13229
Potenza termica nominale / Potenza termica riscaldamento acqua	10 / 5,6 kW	20 / 10,4 kW
Rendimento	> 80 %	> 80 %
Consumo di legna	3 kg/h	6 kg/h
Portata fumi	9,4 g/s	15,8 g/s
Temperatura fumi media al raccordo	201 °C	232 °C
Distribuzione del calore		
Caminetto	9 %	10 %
Vetro (singolo / doppio)	- / 35 %	- / 38 %
Acqua	56 %	52 %
Tiraggio necessario	12 Pa	12 Pa
Fabbisogno aria comburente	30 m³/h	55 m³/h
Passaggio aria minimo per griglie entrata aria	250 cm²	350 cm²
Passaggio aria minimo per griglie circolazione aria	300 cm²	400 cm²


DATI SCAMBIATORE ACQUA		
Pressione d'esercizio massima	2,5 bar	2,5 bar
Temperatura minima di entrata	55 °C	55 °C
Volume acqua	47 litri	47 litri
Collegamenti uscita / entrata	1" / 1"	1" / 1"

INFORMAZIONI TECNICHE GENERALI		
Raccordo presa aria esterna	Ø 125 mm	Ø 150 mm
Peso totale / Rivestimento camera di combustione	369 ^(A) - 305 ^(B) - 420 ^(C) / 100 kg	
Utilizzo con modalità di costruzione chiusa secondo il regolamento professionale	adatto	
Valori rispettati	BlmSchV (Stufe2), 15a BVG	

HAKA 89/45WT(h), 89/45WT(h)+

Dati tecnici
Versione 01/2018

N.	DIMENSIONE FILETTATURA	DESCRIZIONE
1	G 1" (AG)	Entrata acqua dall'impianto di riscaldamento - min. 55°C
2	G 1" (AG)	Uscita acqua calda all'impianto di riscaldamento
3	G 1/2" (AG)	Entrata acqua fredda dall'impianto allo scambiatore termico di sicurezza
4	G 1/2" (AG)	Uscita acqua fredda protezione termica di scarico
5	G 3/8" (IG)	Manicotto per valvola di sfiato rapido
6	G 1/2" (IG)	Manicotto per sensore protezione termica di scarico

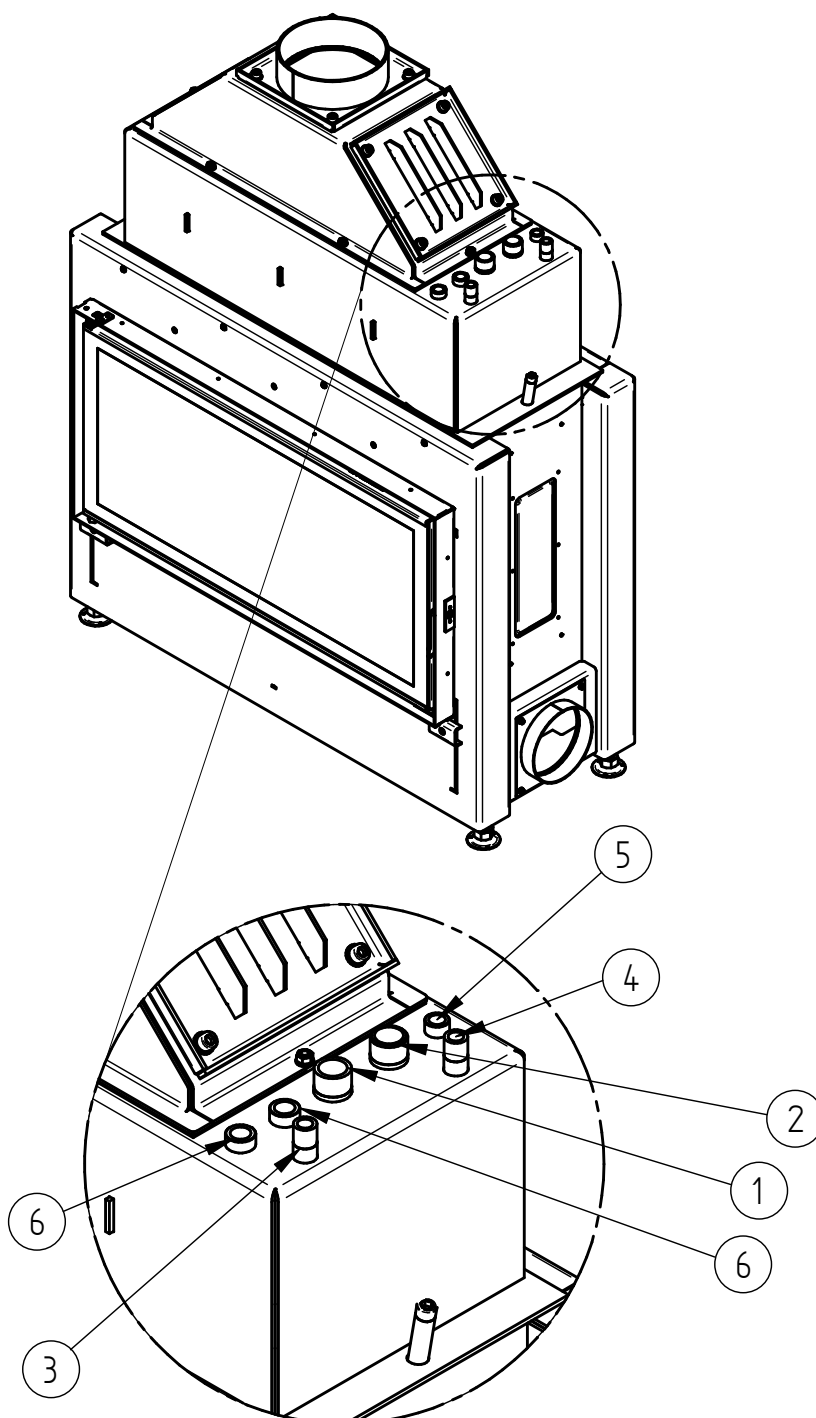


HAKA 89/45WT(h), 89/45WT(h)+

Dati tecnici
Versione 01/2018

VARIANTE PORTA A SALISCENDI / A SALISCENDI (A)

M 1 : 10

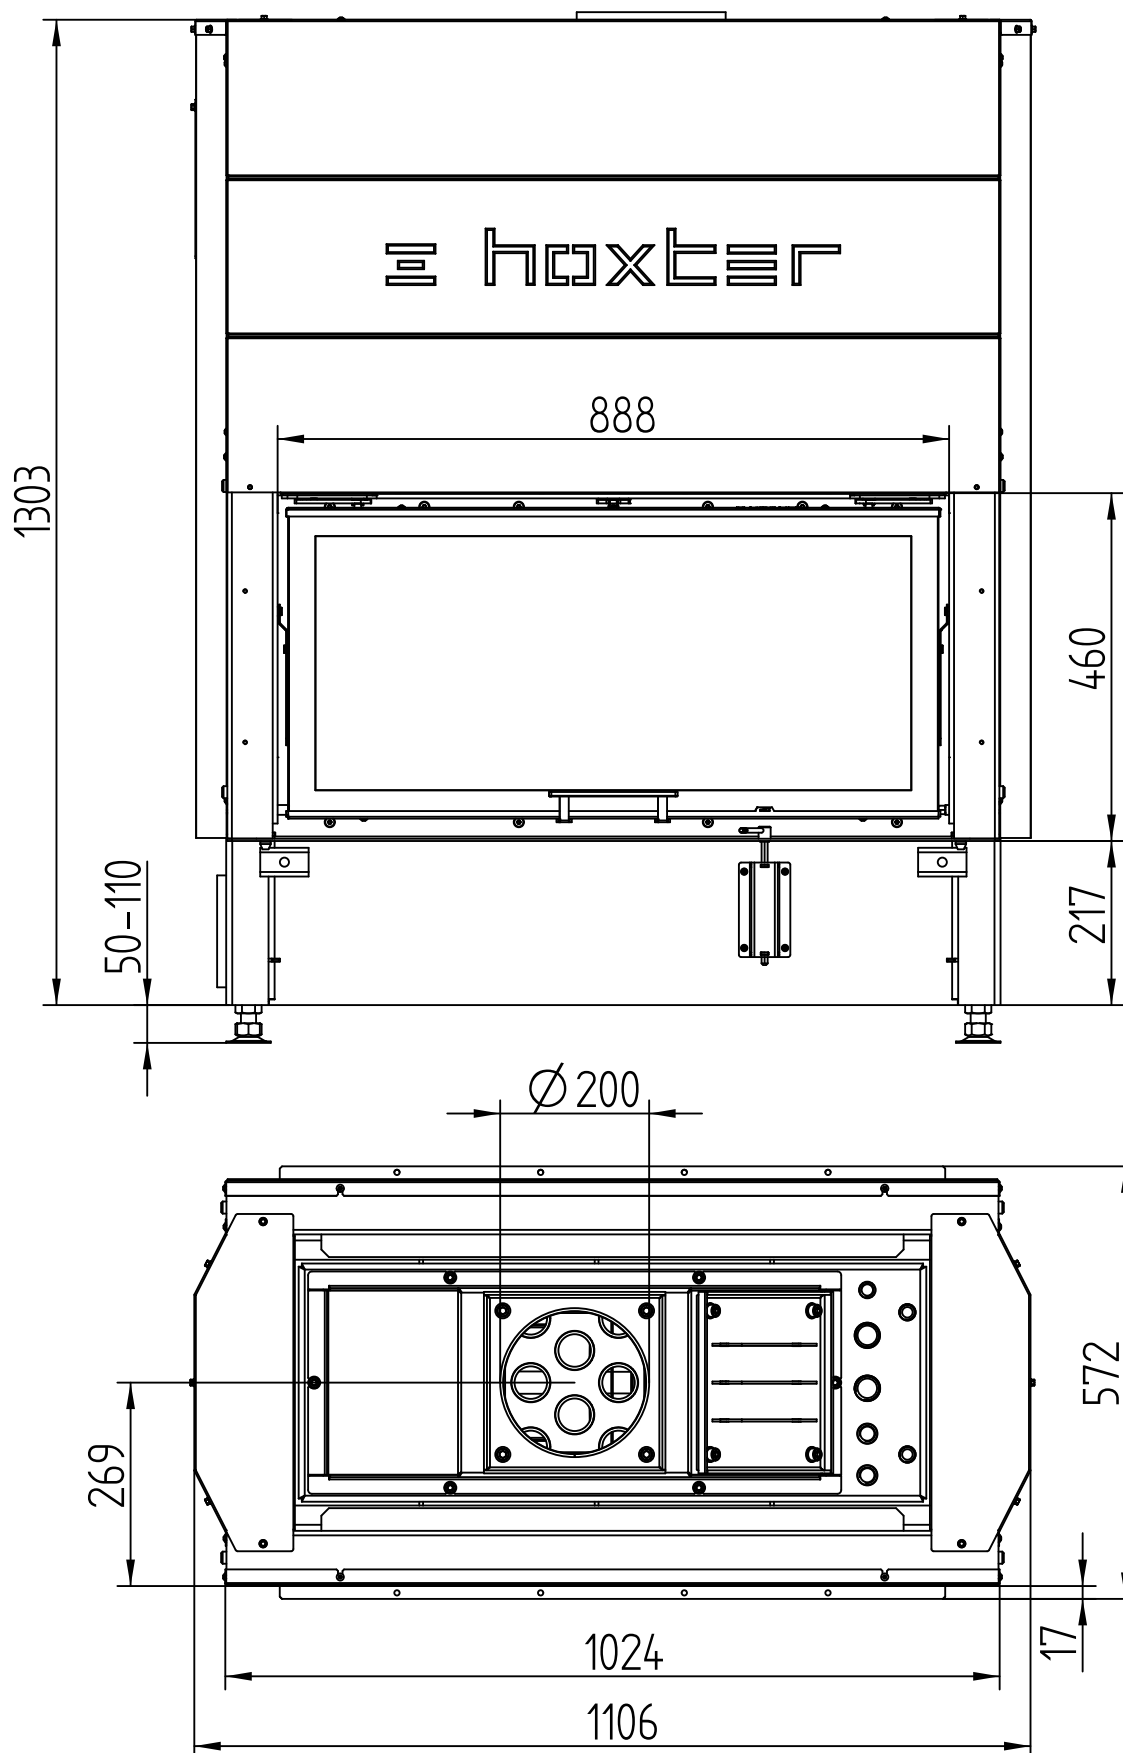


HAKA 89/45WT(h), 89/45WT(h)+

Dati tecnici
Versione 01/2018

VARIANTE PORTA A SALISCENDI / A SALISCENDI (A)

M 1 : 10

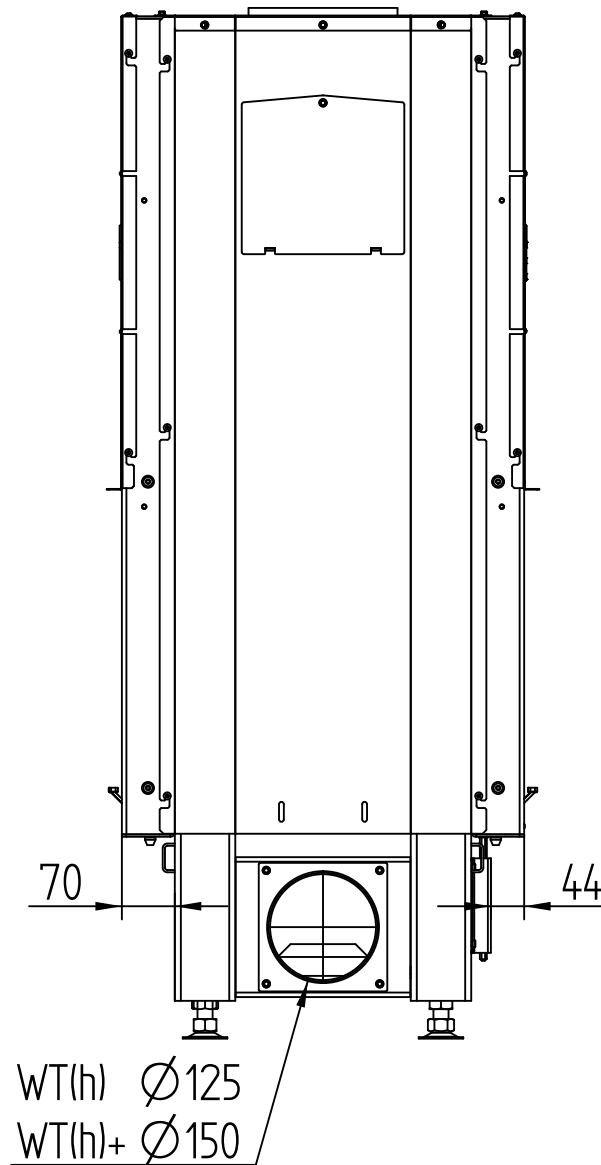


HAKA 89/45WT(h), 89/45WT(h)+

Dati tecnici
Versione 01/2018

VARIANTE PORTA A SALISCENDI / AD ANTA ^(B)

M 1 : 10

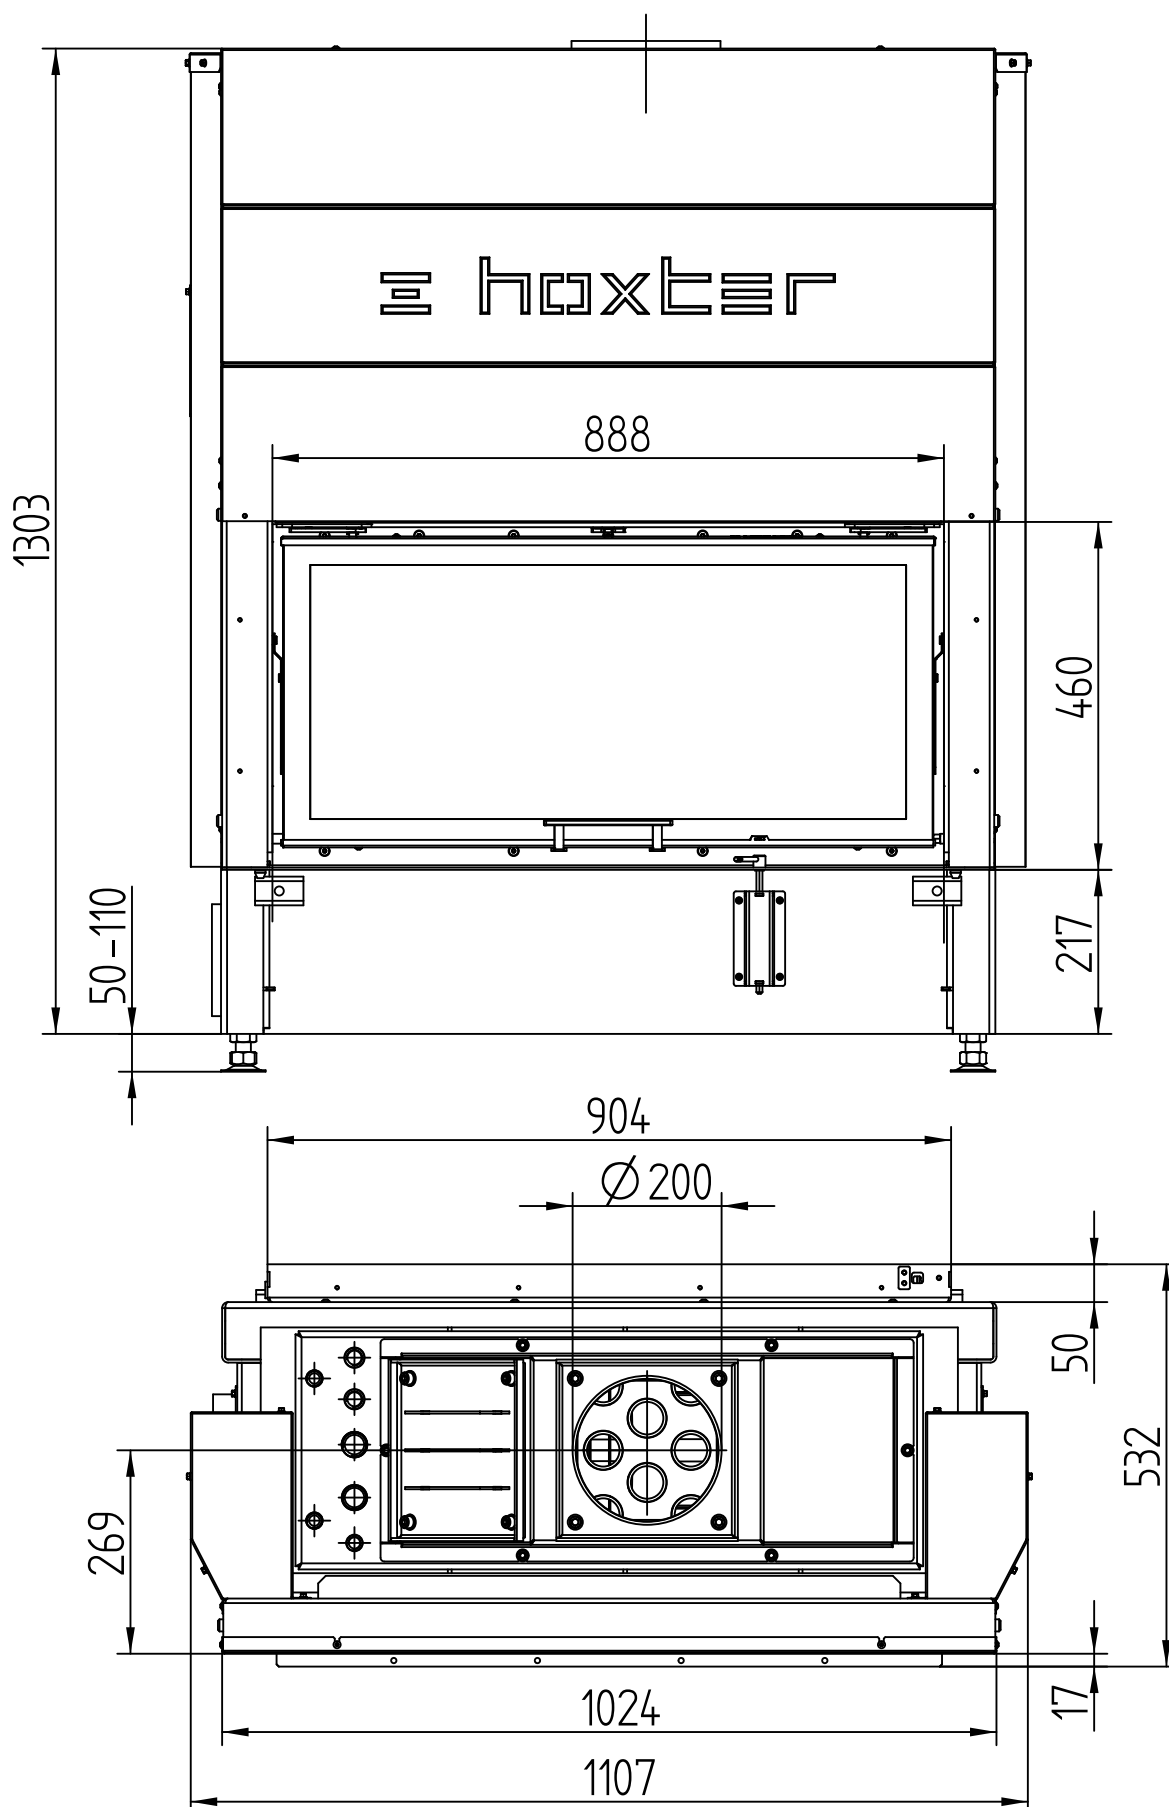


HAKA 89/45WT(h), 89/45WT(h)+

Dati tecnici
Versione 01/2018

VARIANTE PORTA A SALISCENDI / AD ANTA ^(B)

M 1 : 10

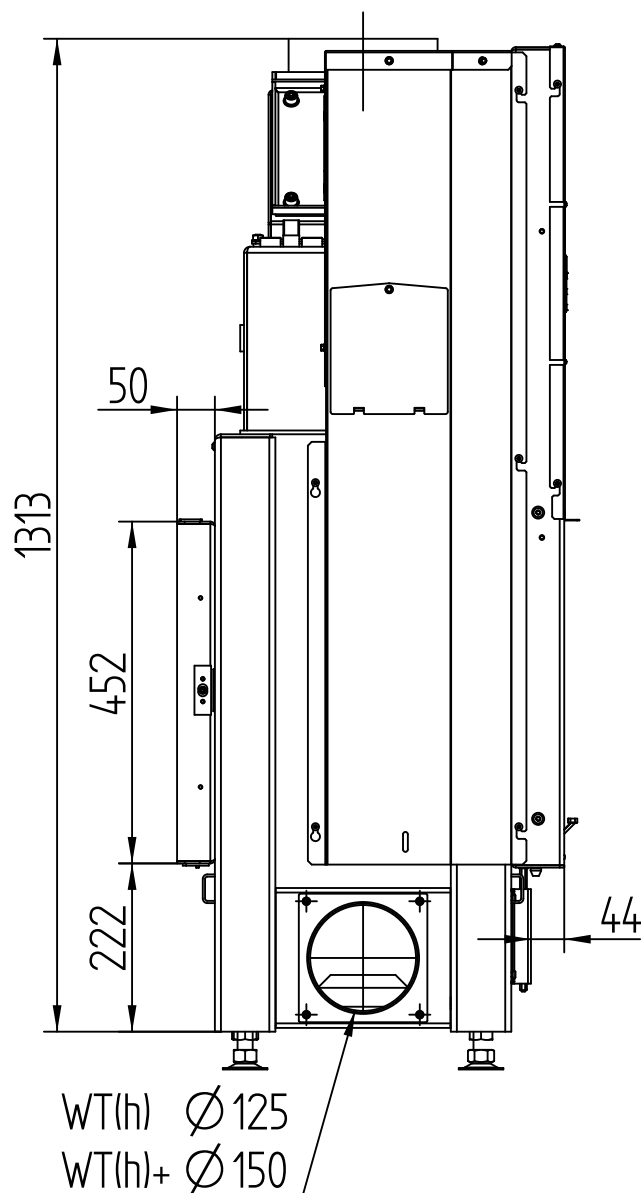


HAKA 89/45WT(h), 89/45WT(h)+

Dati tecnici
Versione 01/2018

VARIANTE PORTA AD ANTA / AD ANTA (C)

M 1 : 10

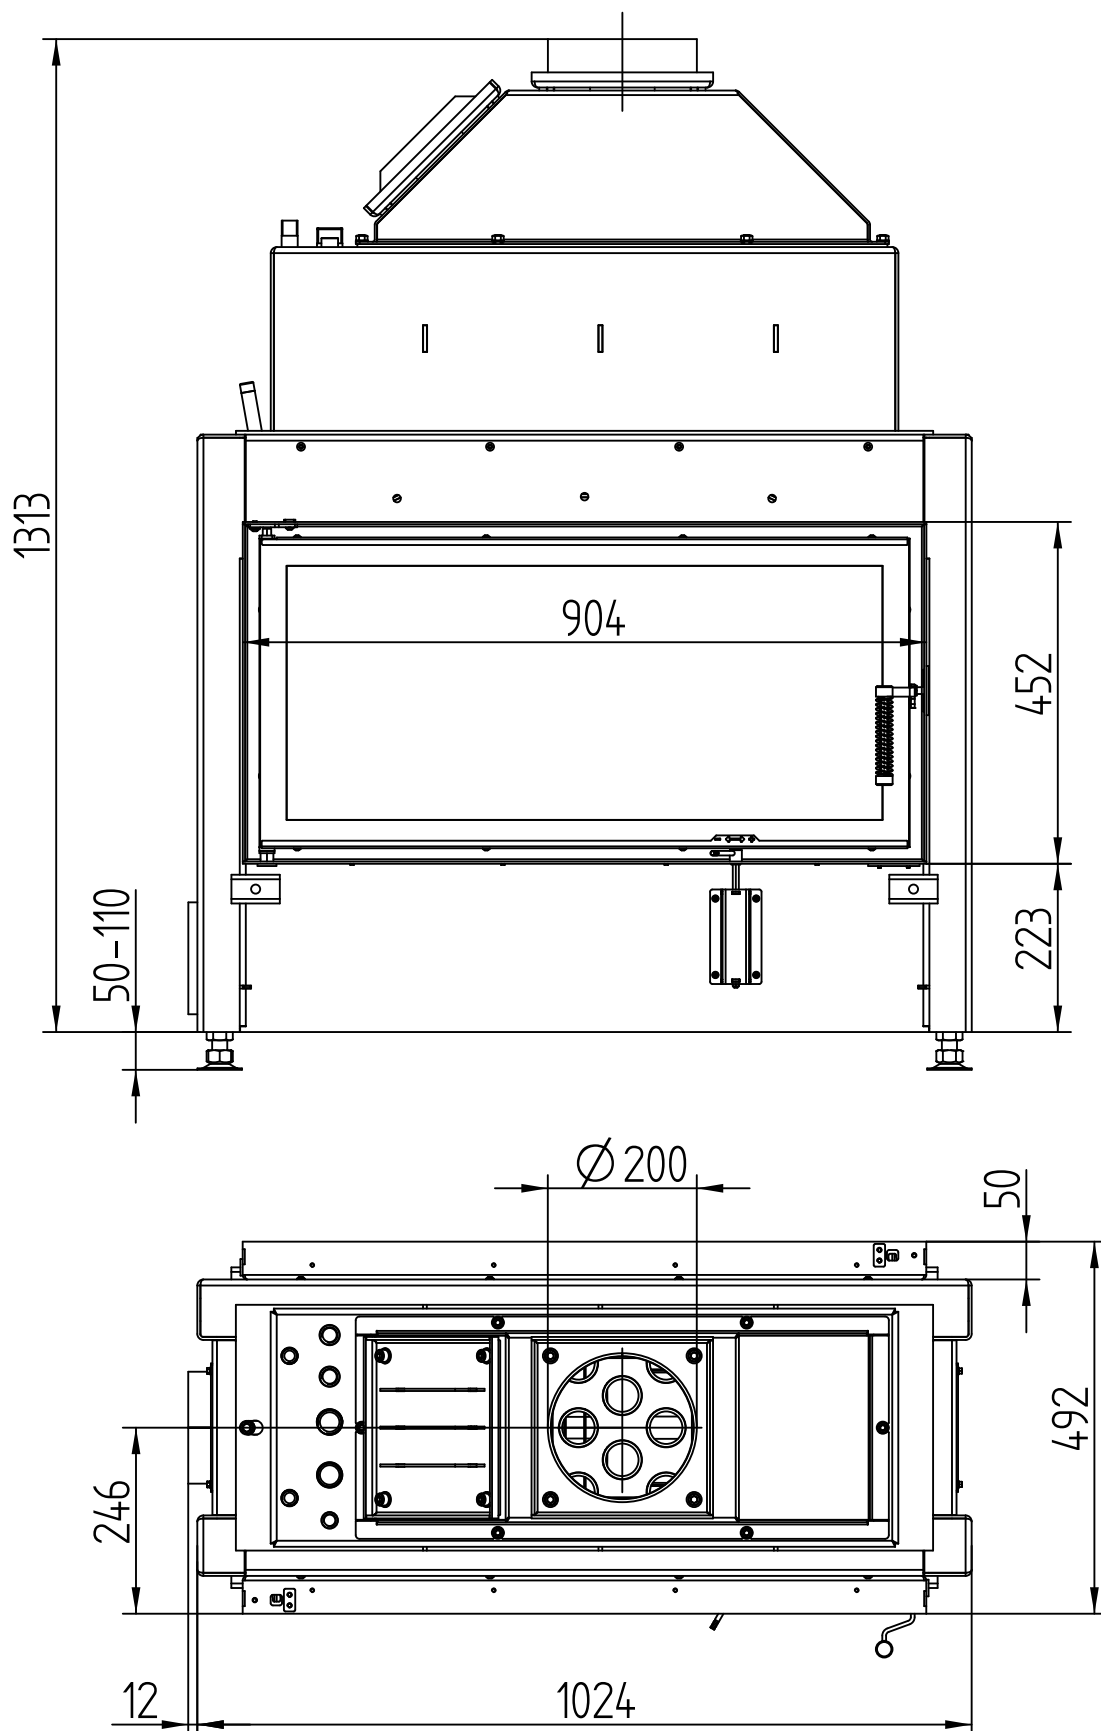


HAKA 89/45WT(h), 89/45WT(h)+

Dati tecnici
Versione 01/2018

VARIANTE PORTA AD ANTA / AD ANTA (C)

M 1 : 10

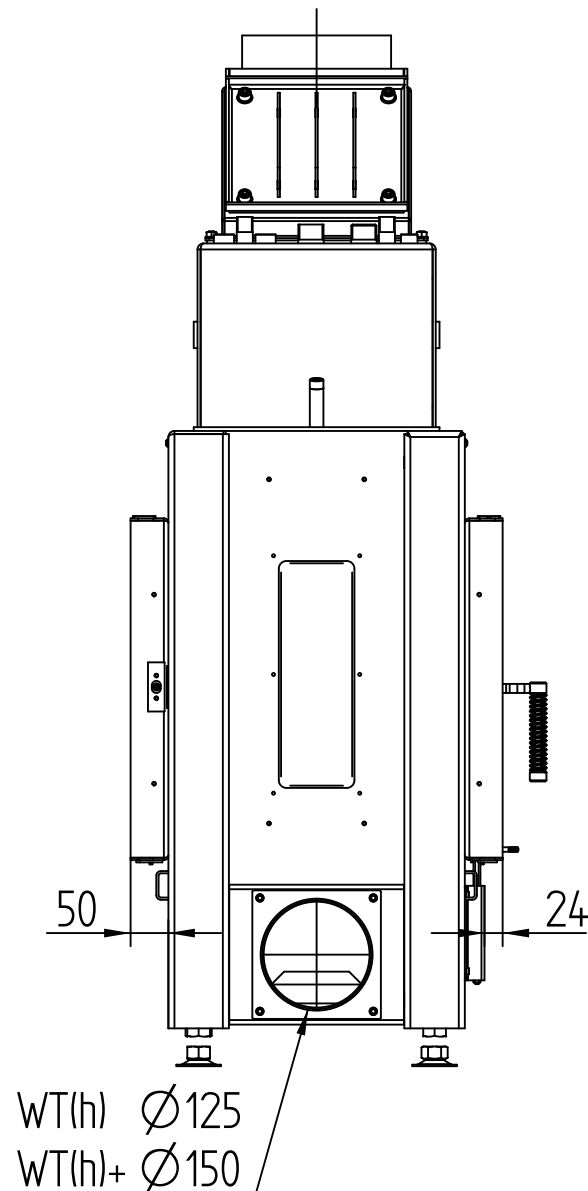


HAKA 89/45WT(h), 89/45WT(h)+

Dati tecnici
Versione 01/2018

CORNICE 4 LATI 1 x 90°, 50 mm

M 1 : 10

Porta a saliscendi

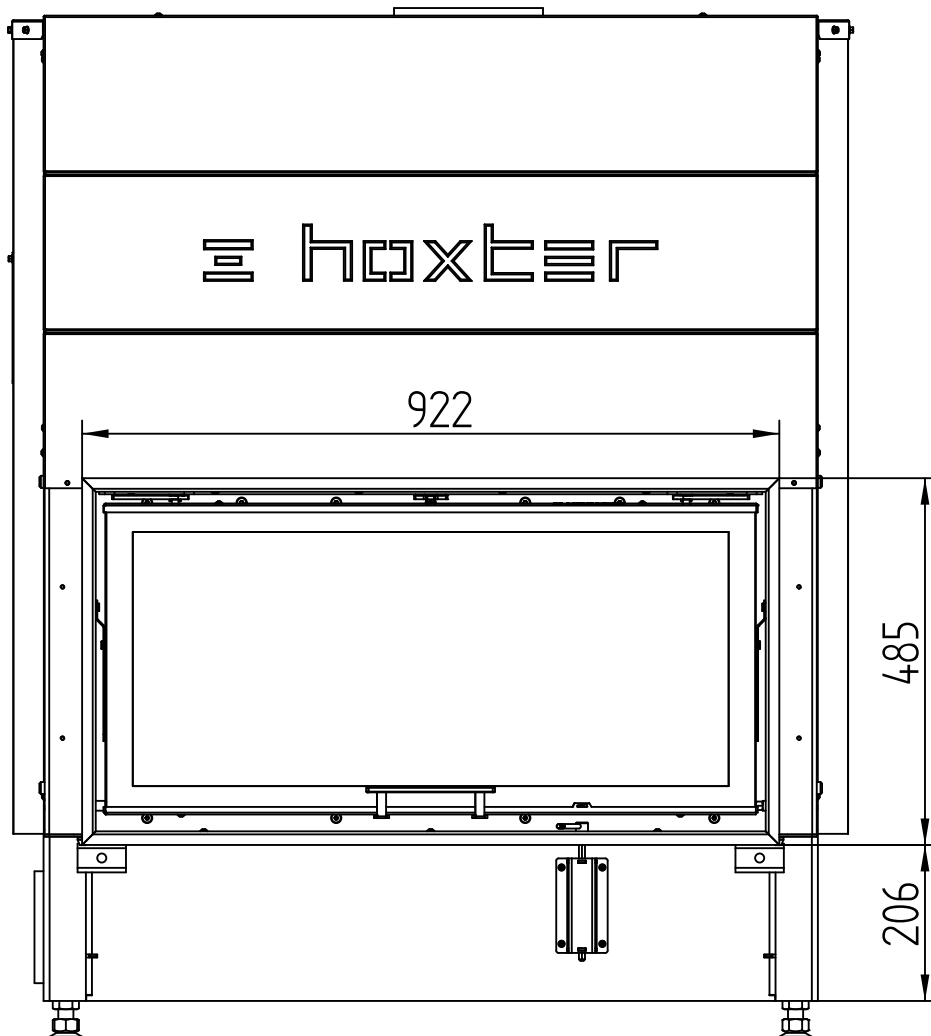


HAKA 89/45WT(h), 89/45WT(h)+

Dati tecnici
Versione 01/2018

CORNICE 4 LATI 1 x 90°, 50 mm

M 1 : 10

Porta ad anta

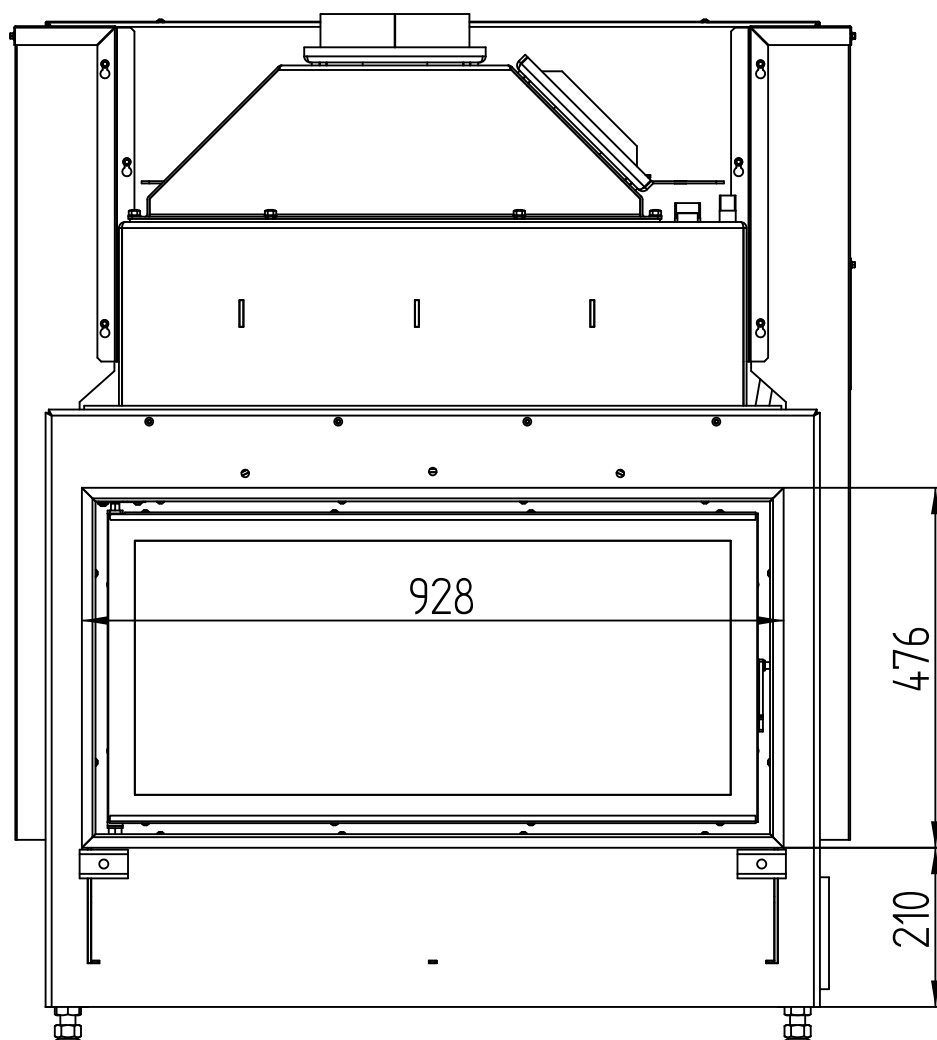


HAKA 89/45WT(h), 89/45WT(h)+

Dati tecnici
Versione 01/2018

CORNICE 4 LATI 1 x 90°, 50 mm

M 1 : 10

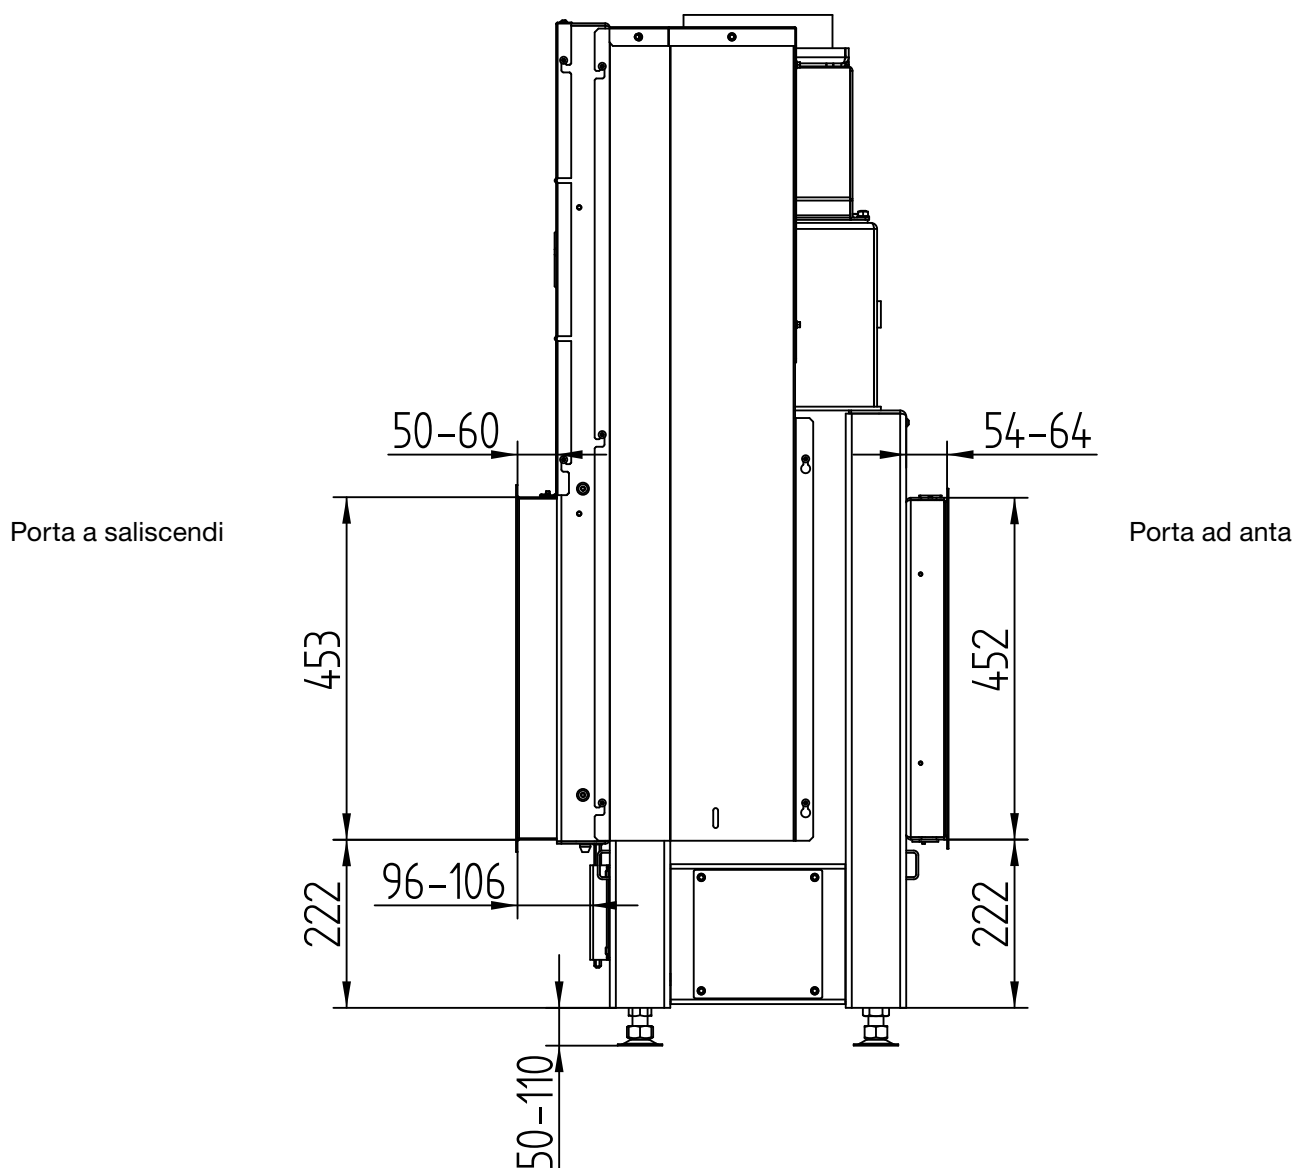


HAKA 89/45WT(h), 89/45WT(h)+

Dati tecnici
Versione 01/2018

CORNICE 4 LATI 1 x 90°, 50 mm

M 1 : 10

Porta a saliscendi

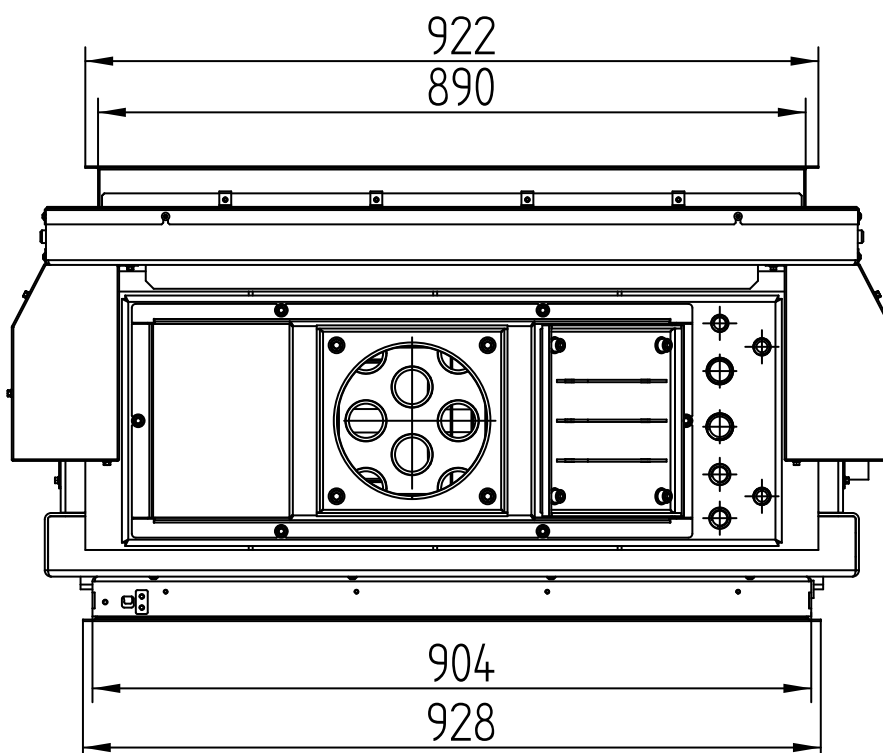

Porta ad anta


HAKA 89/45WT(h), 89/45WT(h)+

Dati tecnici
Versione 01/2018

CORNICE 4 LATI 1 x 90°, 80 mm

M 1 : 10

Porta a saliscendi

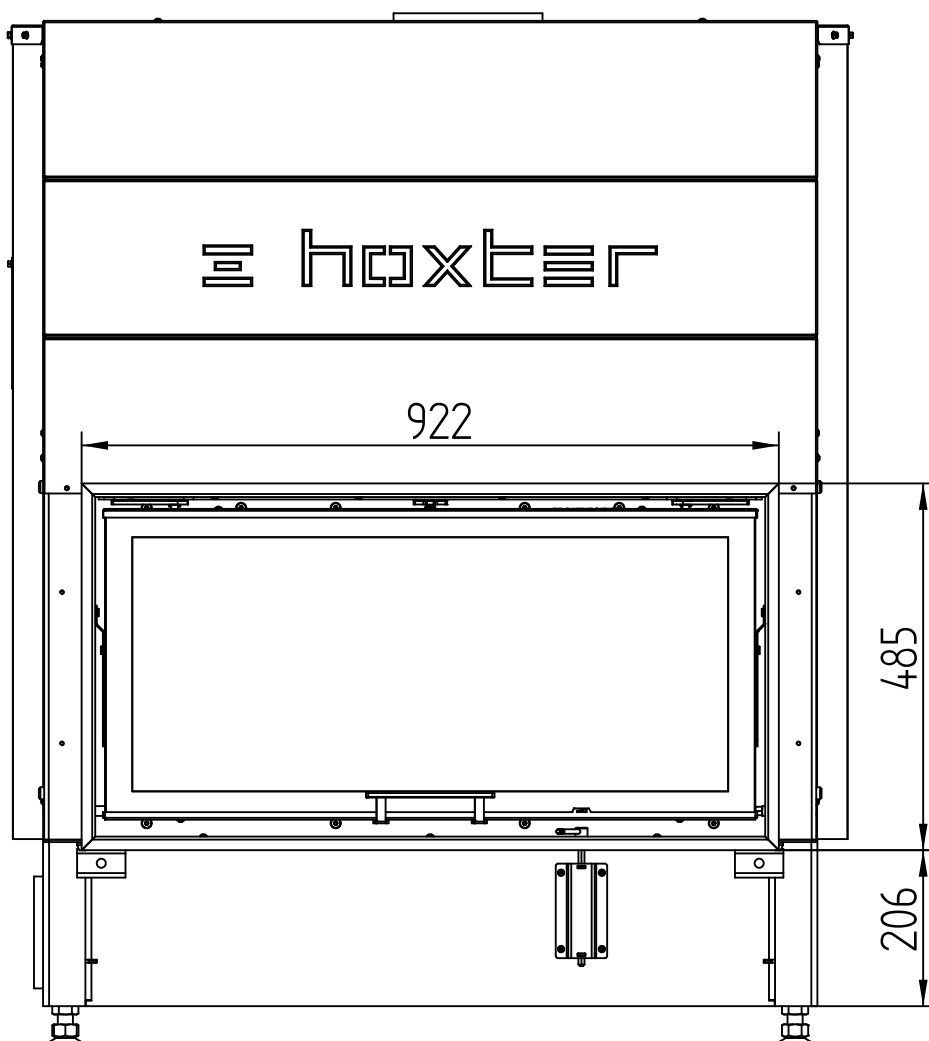


HAKA 89/45WT(h), 89/45WT(h)+

Dati tecnici
Versione 01/2018

CORNICE 4 LATI 1 x 90°, 80 mm

M 1 : 10

Porta ad anta

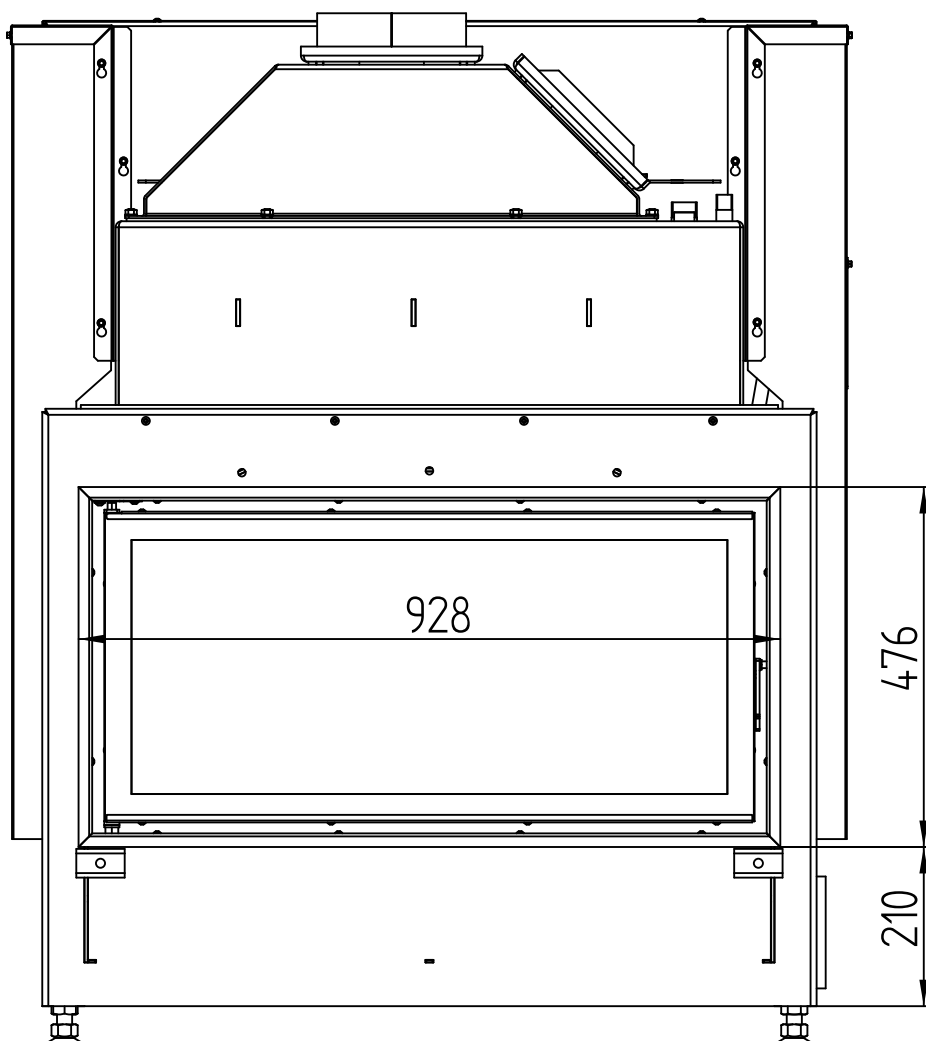


HAKA 89/45WT(h), 89/45WT(h)+

Dati tecnici
Versione 01/2018

CORNICE 4 LATI 1 x 90°, 80 mm

M 1 : 10

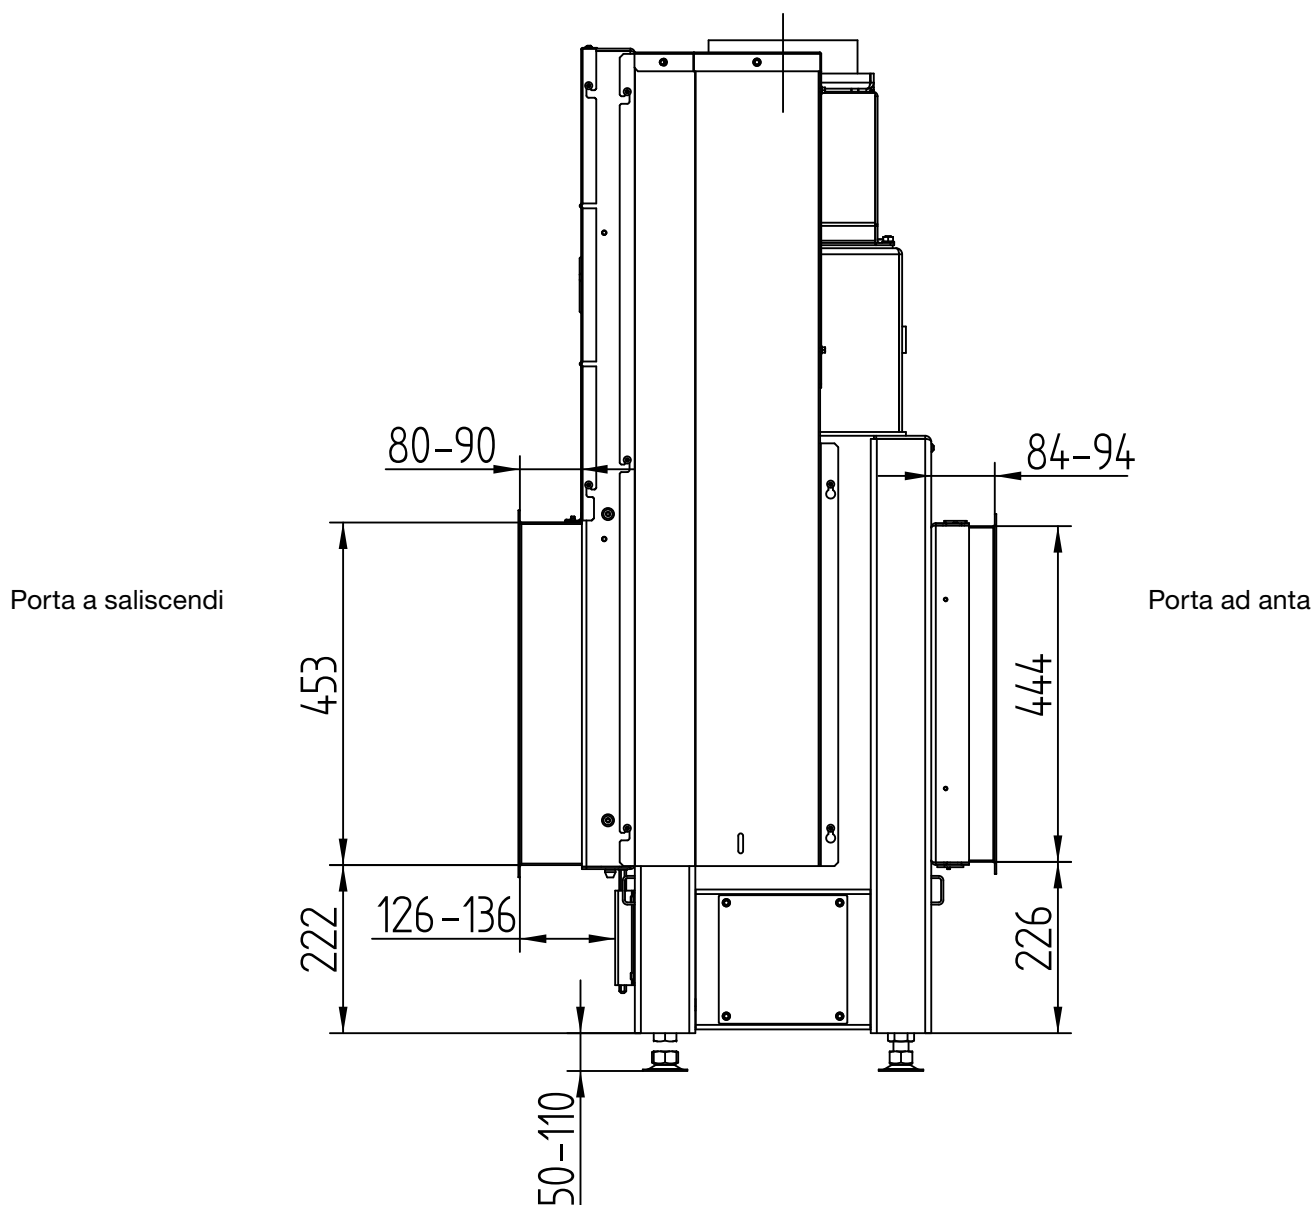


HAKA 89/45WT(h), 89/45WT(h)+

Dati tecnici
Versione 01/2018

CORNICE 4 LATI 1 x 90°, 80 mm

M 1 : 10

Porta a saliscendi

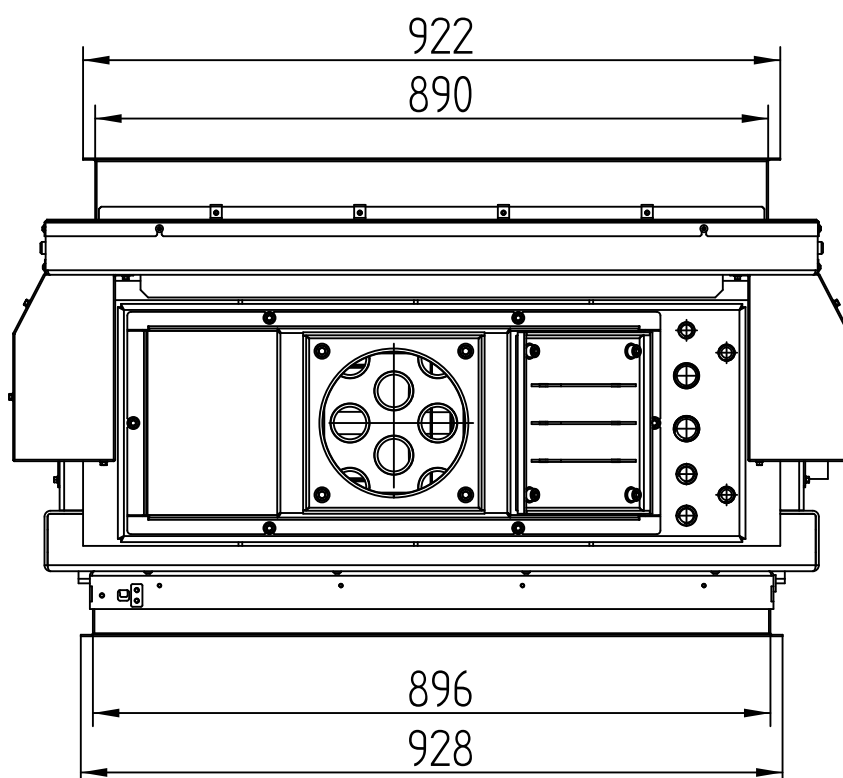

Porta ad anta


HAKA 89/45WT(h), 89/45WT(h)+

Dati tecnici
Versione 01/2018

TELAIO 4 LATI, 50 mm

M 1 : 10

Porta a saliscendi

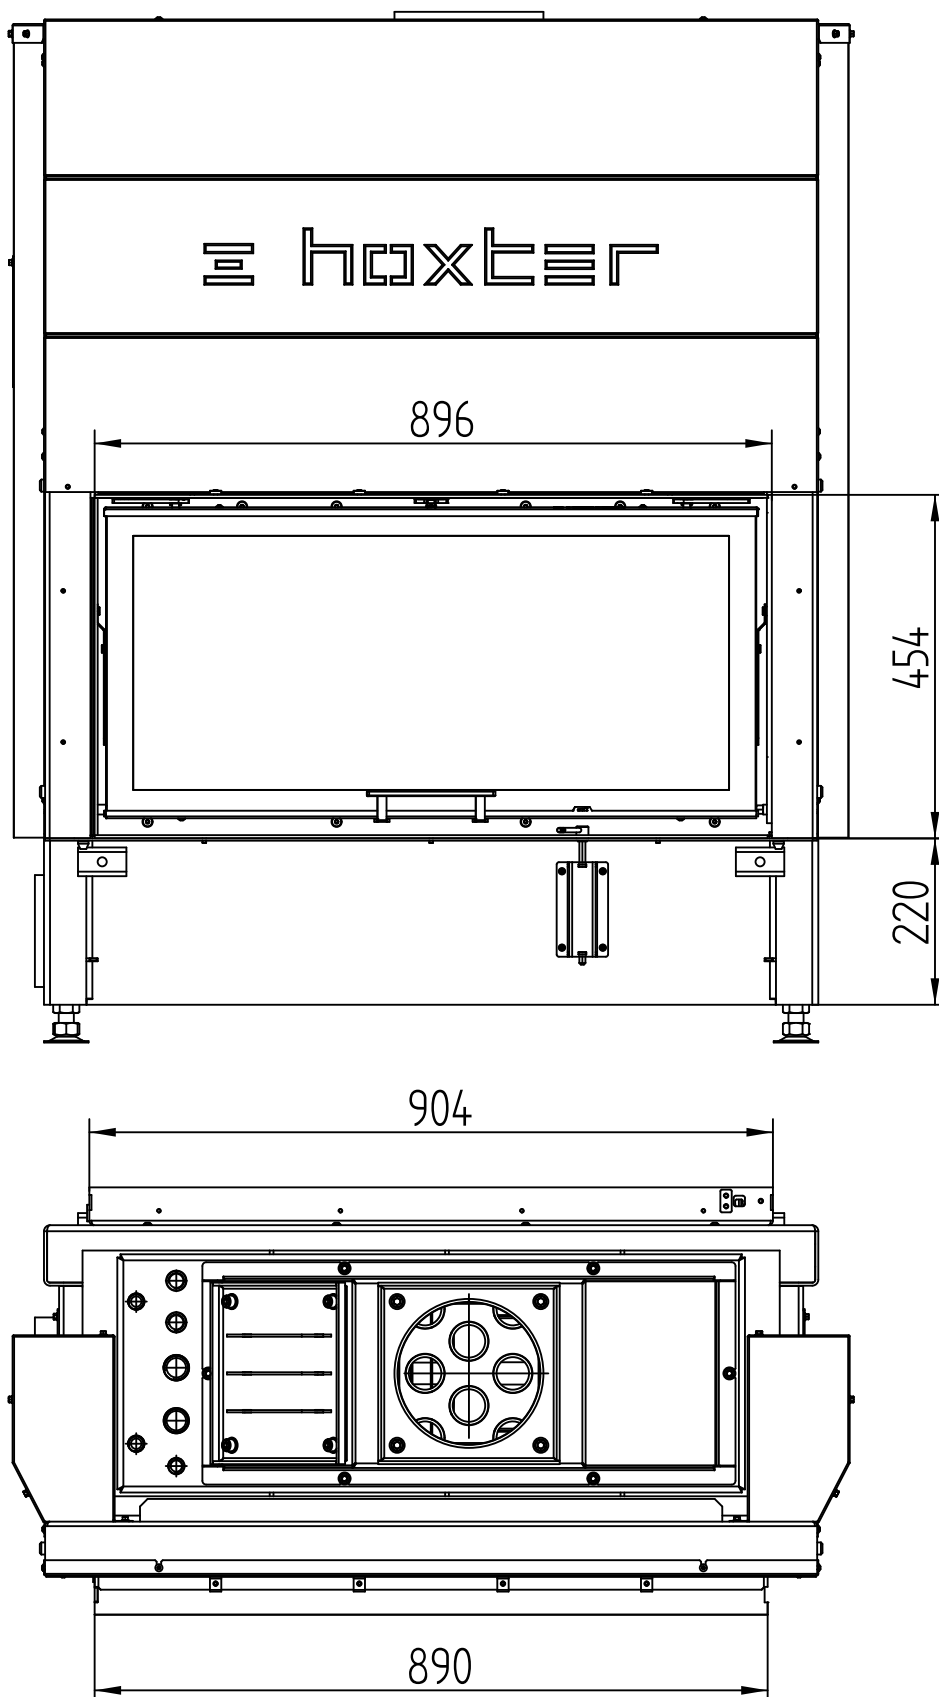


HAKA 89/45WT(h), 89/45WT(h)+

Dati tecnici
Versione 01/2018

TELAIO 4 LATI, 50 mm

M 1 : 10

Porta a saliscendi

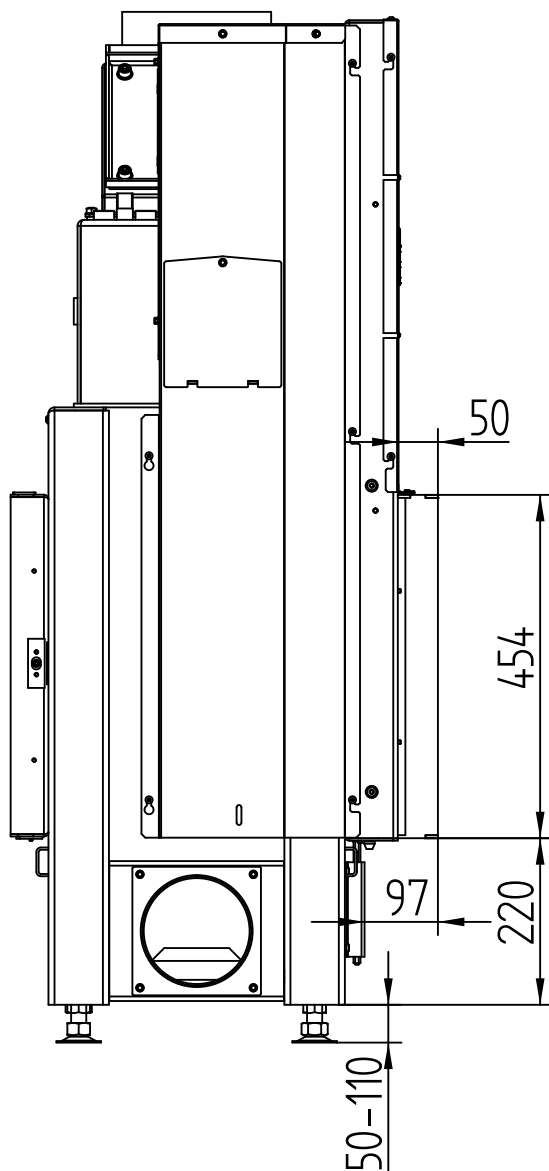

HAKA 89/45WT(h), 89/45WT(h)+


Dati tecnici
Versione 01/2018

TELAIO 4 LATI, 80 mm

M 1 : 10

Porta a saliscendi

Porta ad anta

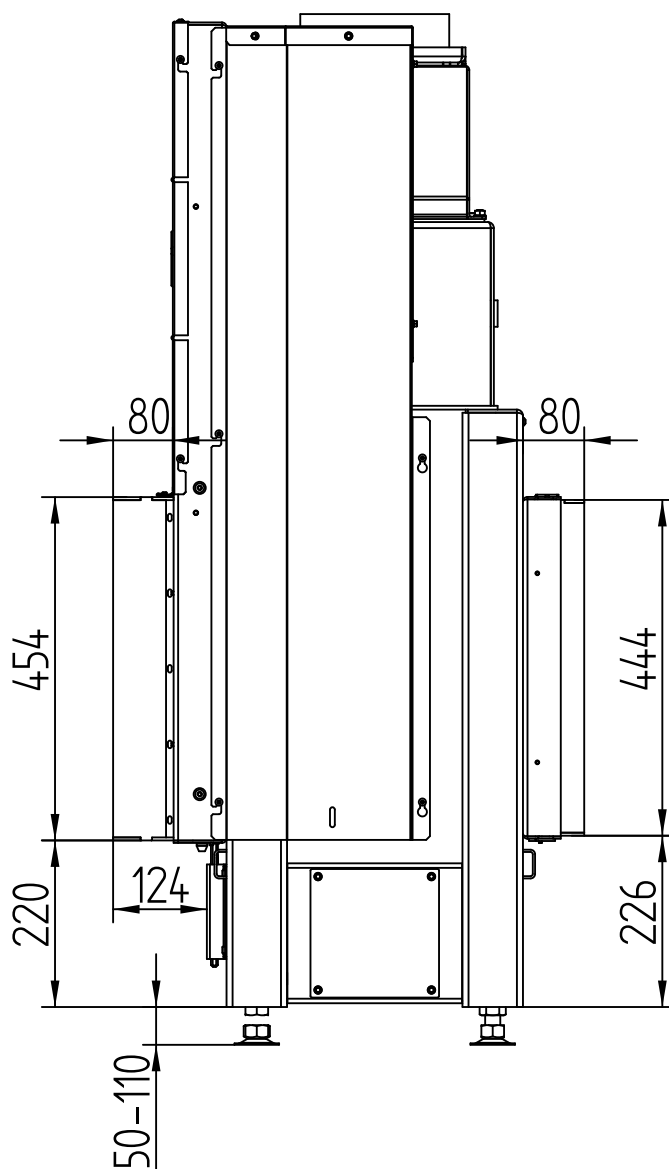


HAKA 89/45WT(h), 89/45WT(h)+

Dati tecnici
Versione 01/2018

TELAIO 4 LATI, 80 mm

M 1 : 10

Porta a saliscendi

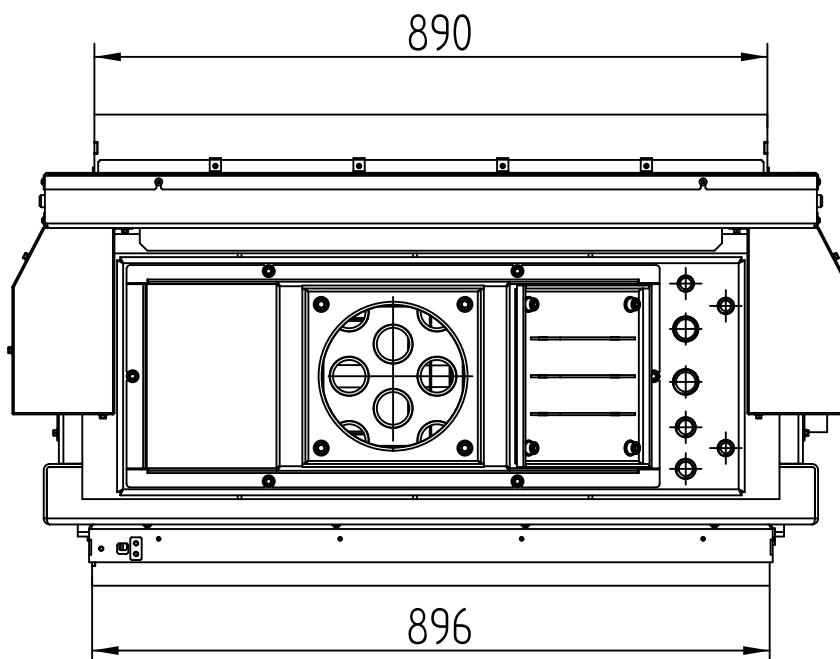

Porta ad anta